



Nord-Westfassade

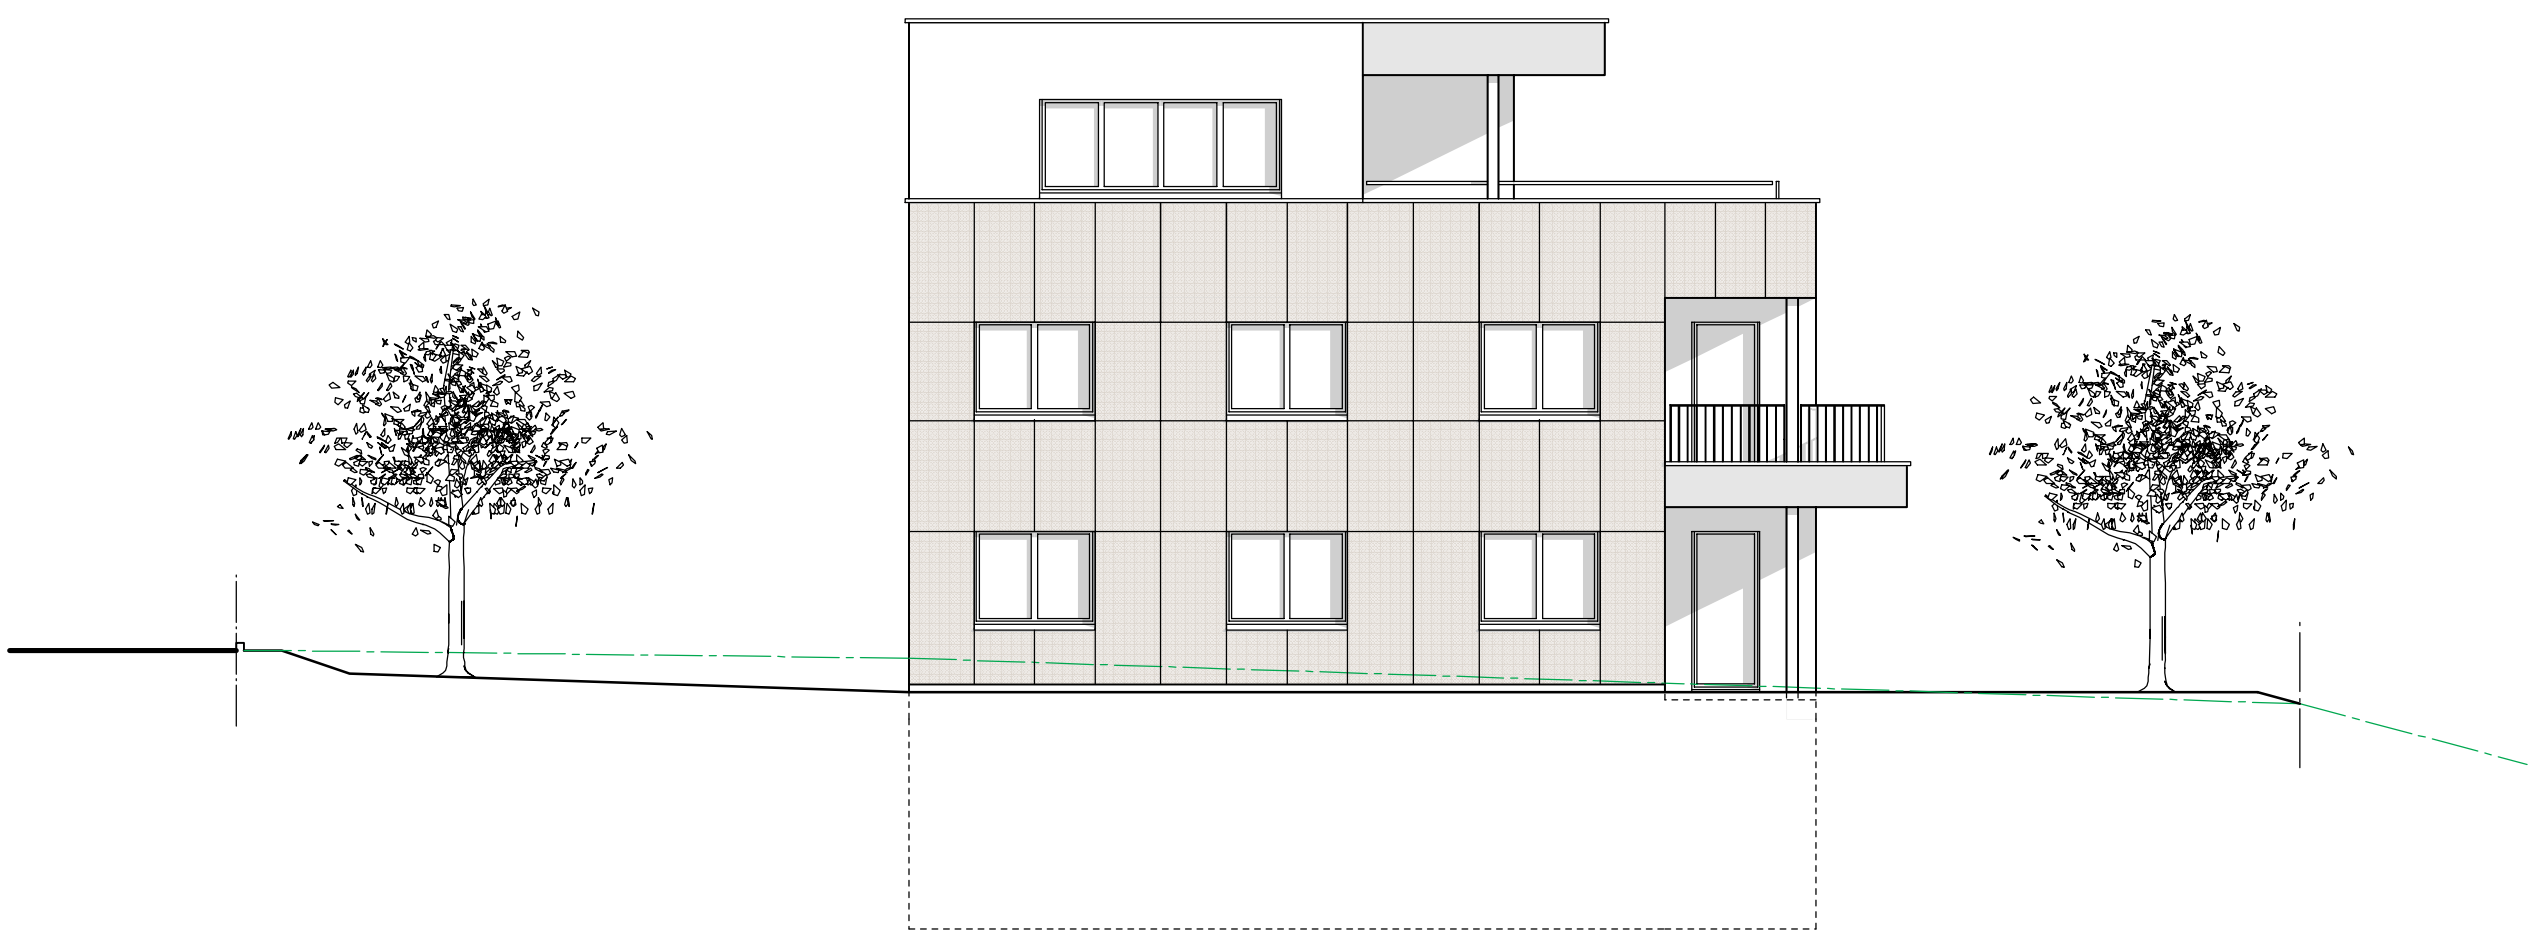


Süd-Westfassade



Süd-Ostfassade

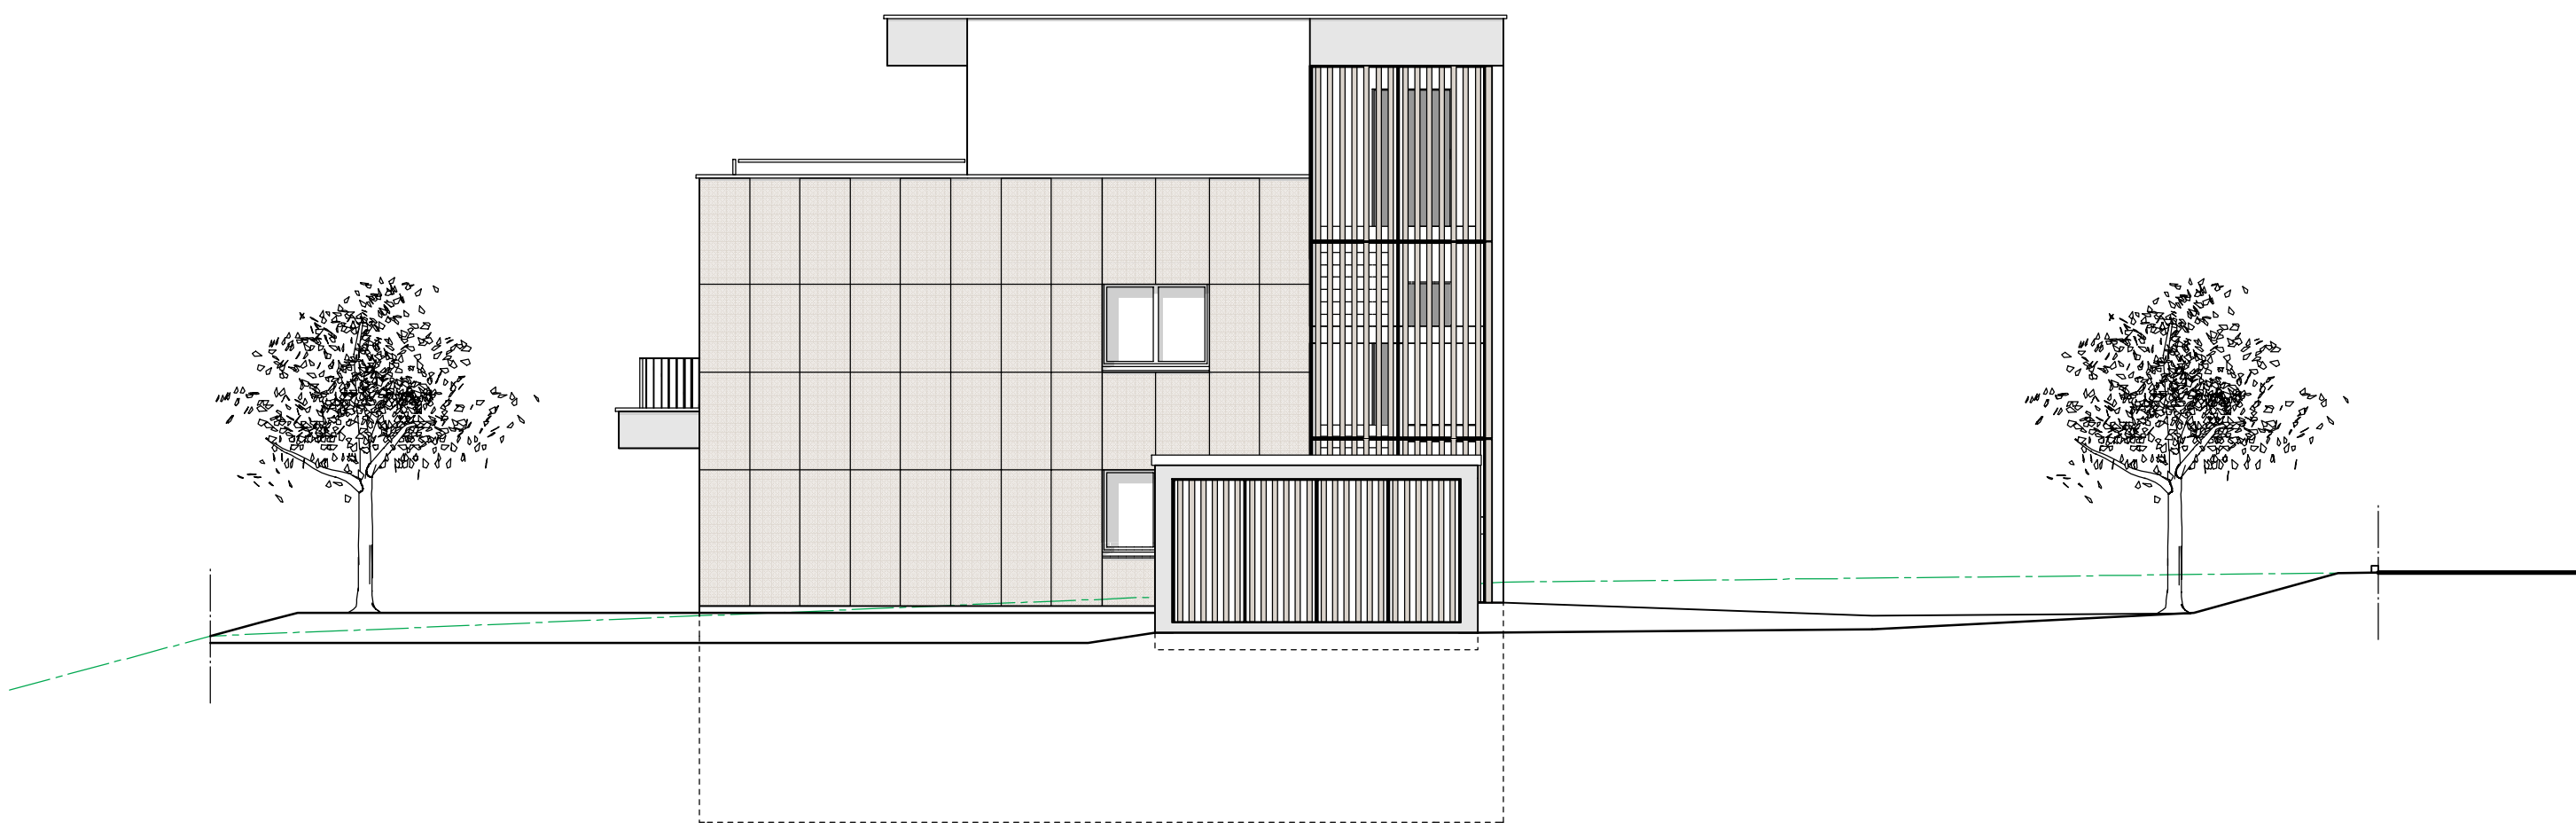

Nord-Ostfassade

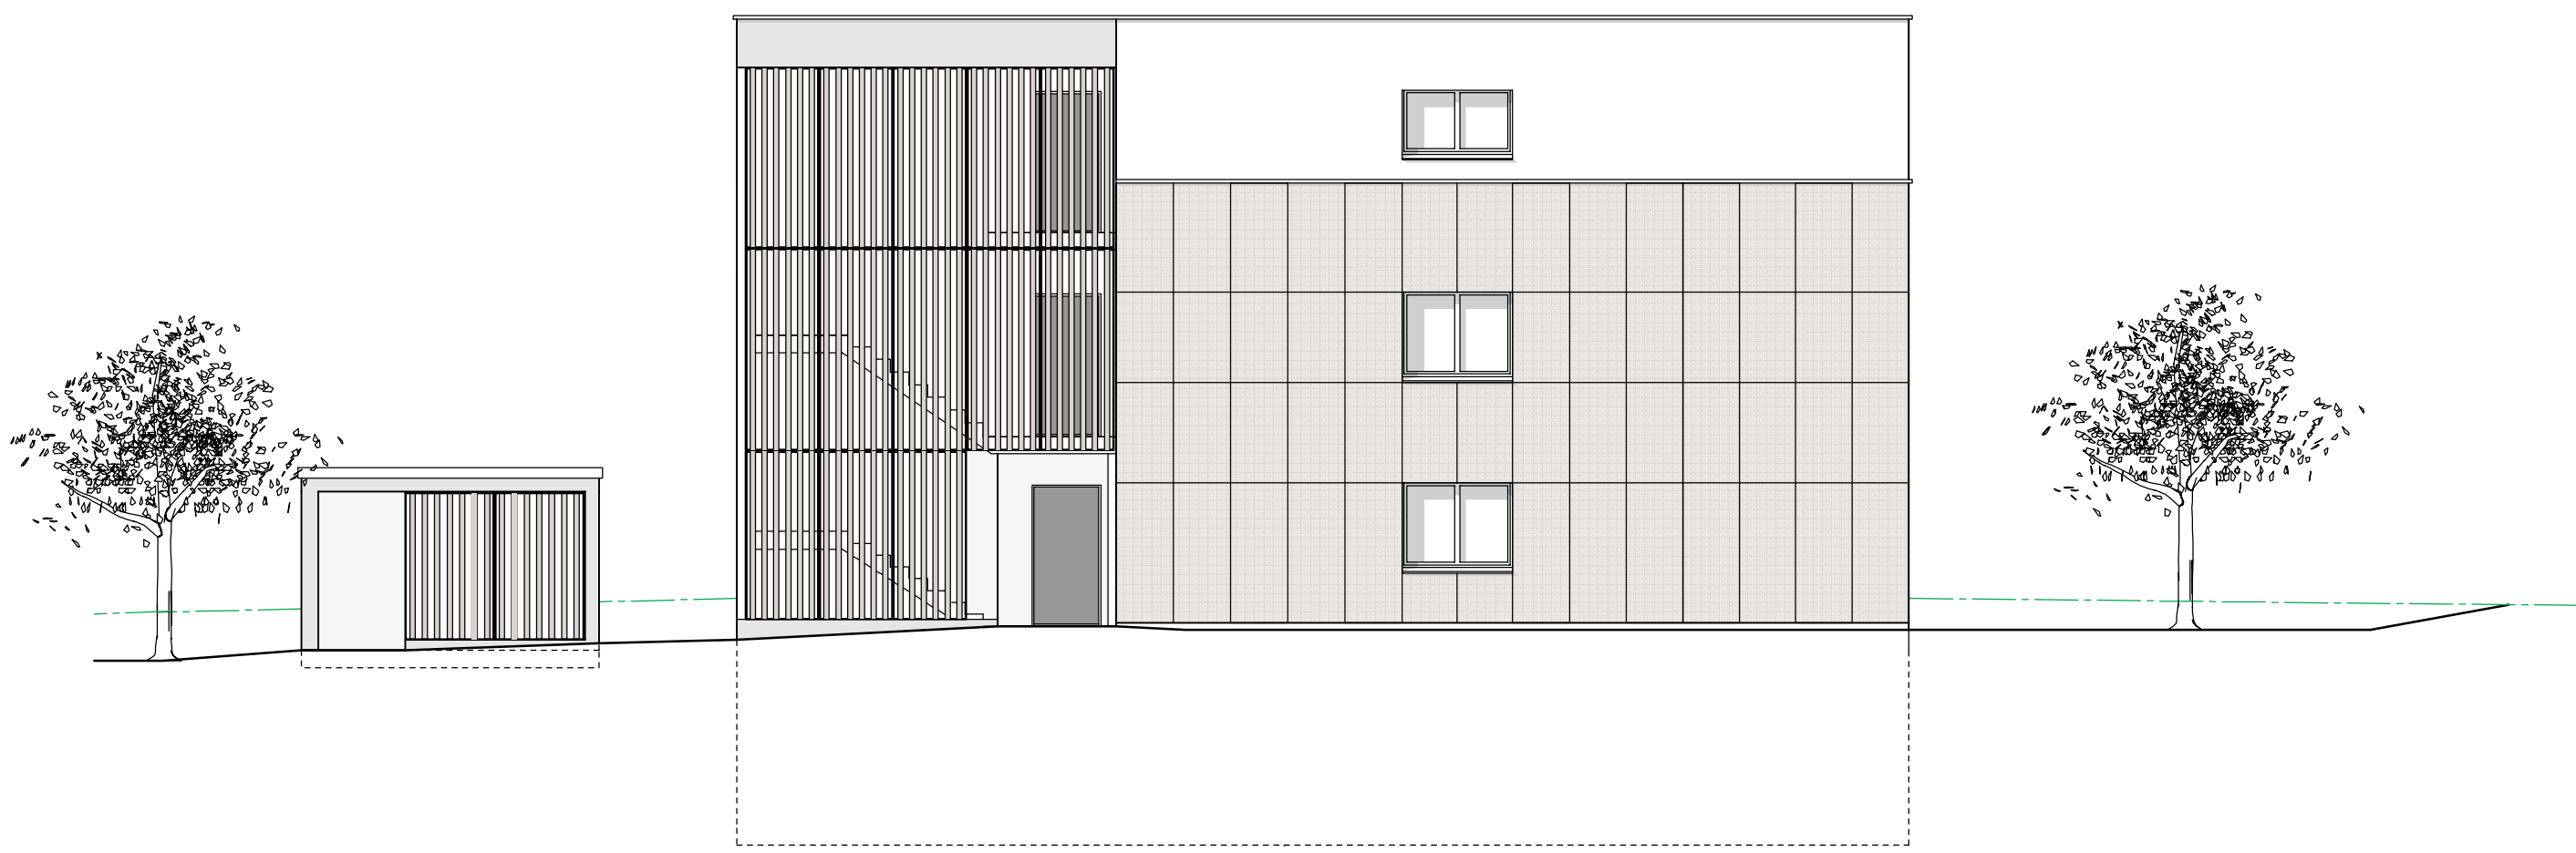

OK. F. EG ± 0.00 ± 423.50

die Bauherrschaft / Grundeigentümer

der Projektverfasser

Huber Hans		SCHLEIFRAIN 10, 6247 SCHÖTZ T 041/880 38 56 N 079/606 69 30 hubau.ag@bluewin.ch	
BAUHERR		TOMA AG, Bahnhofstrasse 33, 6210 Sursee	
BAUOBJEKT		Ersatz-Neubau Murgenthalerstrasse 2, Parz. 1088, Wolfwil	
Fassaden			
PLAN NR : 2126-33	MST : 1:100	GR : A1 GEZ : HH	DAT : 28.06.2026 REV :