


Süd-Westfassade

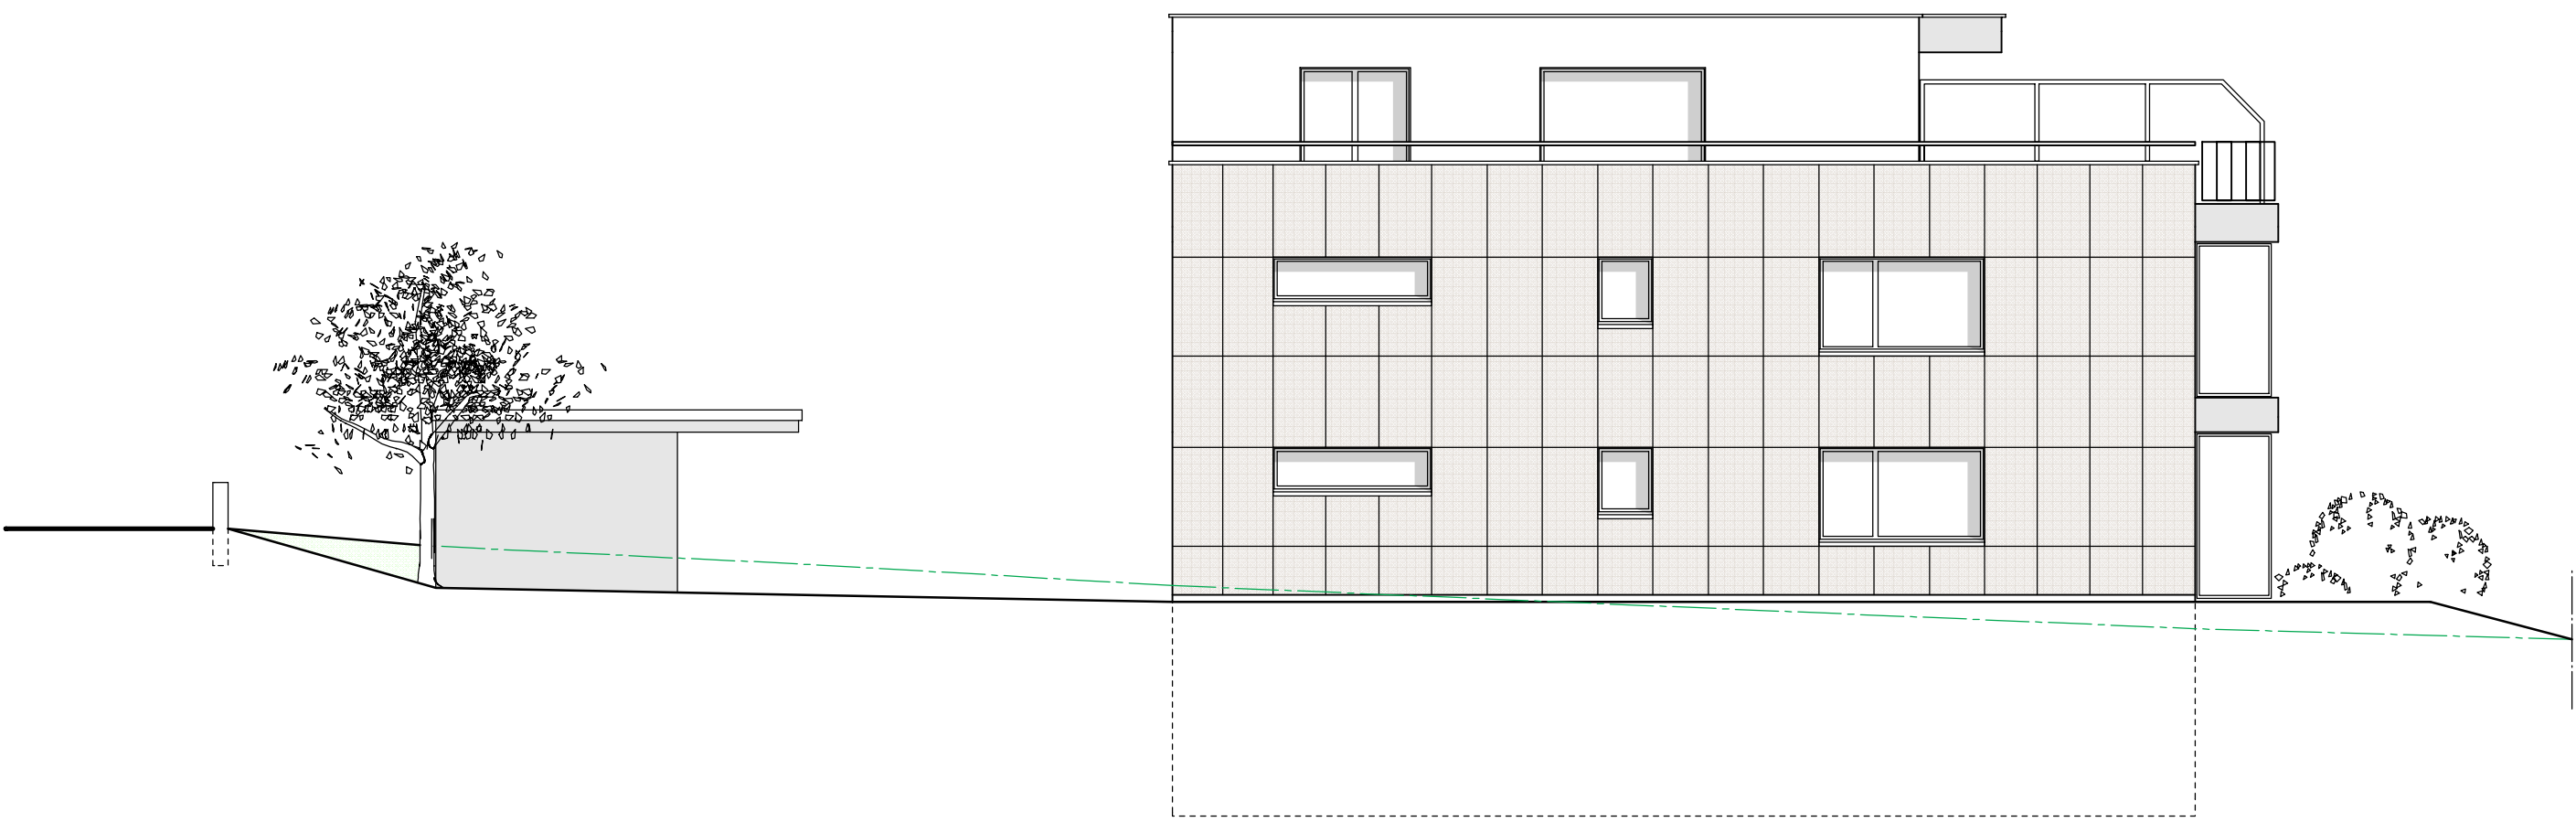

Nord-Westfassade




Süd-Ostfassade



Nord-Ostfassade



Nord-Ostfassade mit Autounterständen

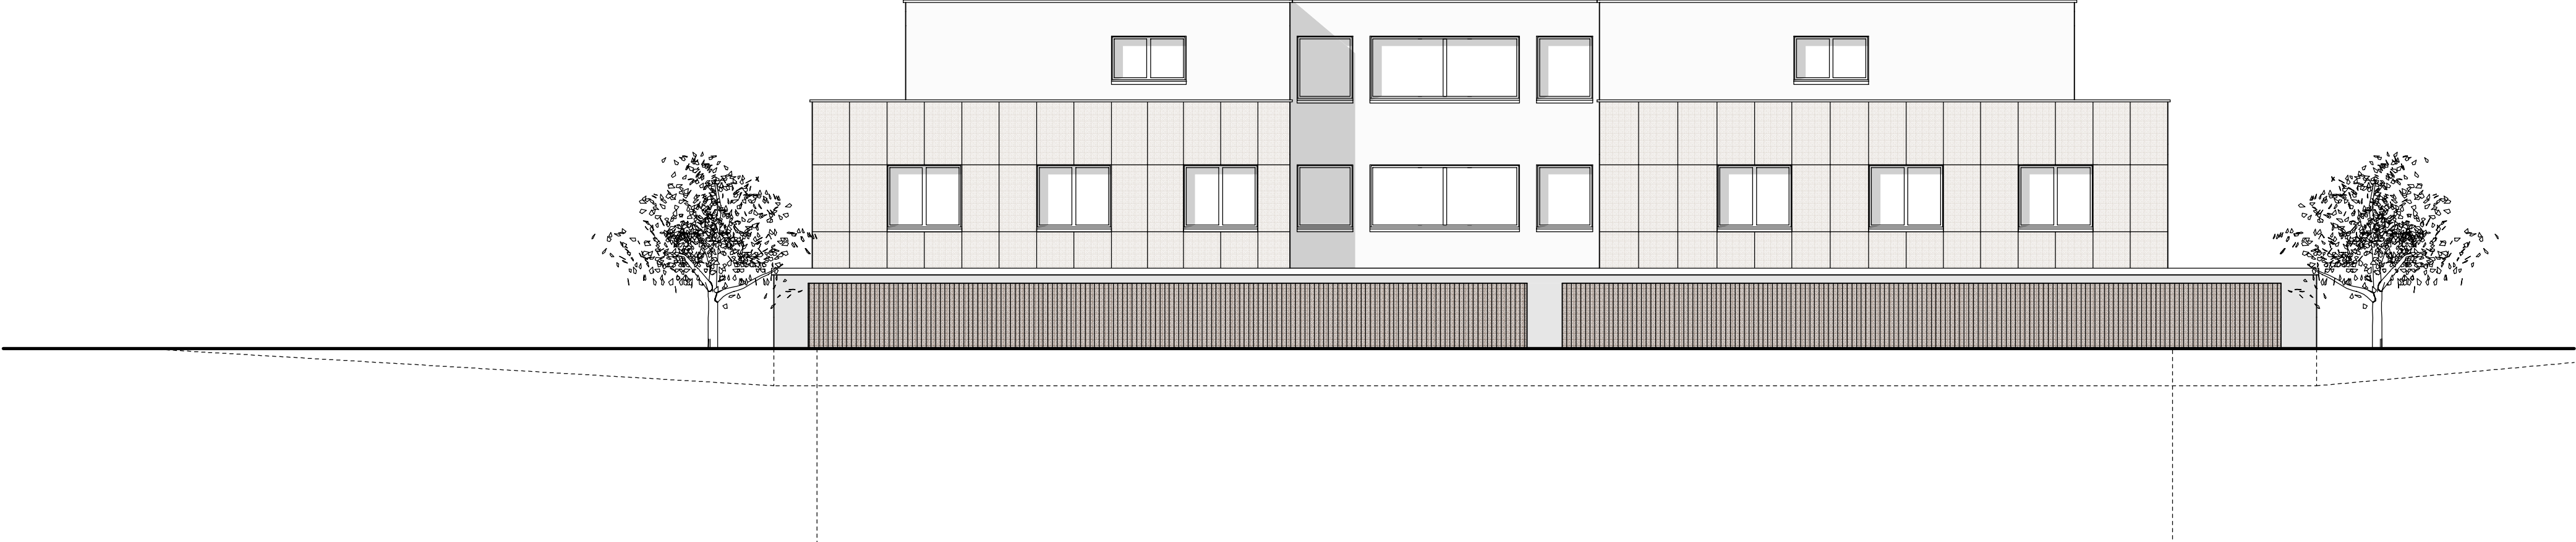

OK. F. EG ± ±- 0.00 ± 423.00

die Bauherrschaft / Grundeigentümer

der Projektverfasser

HUBAU AG		SCHLEIFRAIN 10. 6247 SCHÖTZ T 041/980 39 71 F 041/980 39 76 hubau.ag@bluewin.ch	
BAUHERR		Steinmann Toni, Neuhof 1, 6247 Schötz	
BAUOBJEKT		MFH Murgenthalerstrasse, Parz. 1088, Wolfwil	
Fassaden			
PLAN NR : 2118-33	MST : 1:100	GR : A1 GEZ : HH	DAT : 15.11.15 REV : 20.03.17