




Attikageschoss

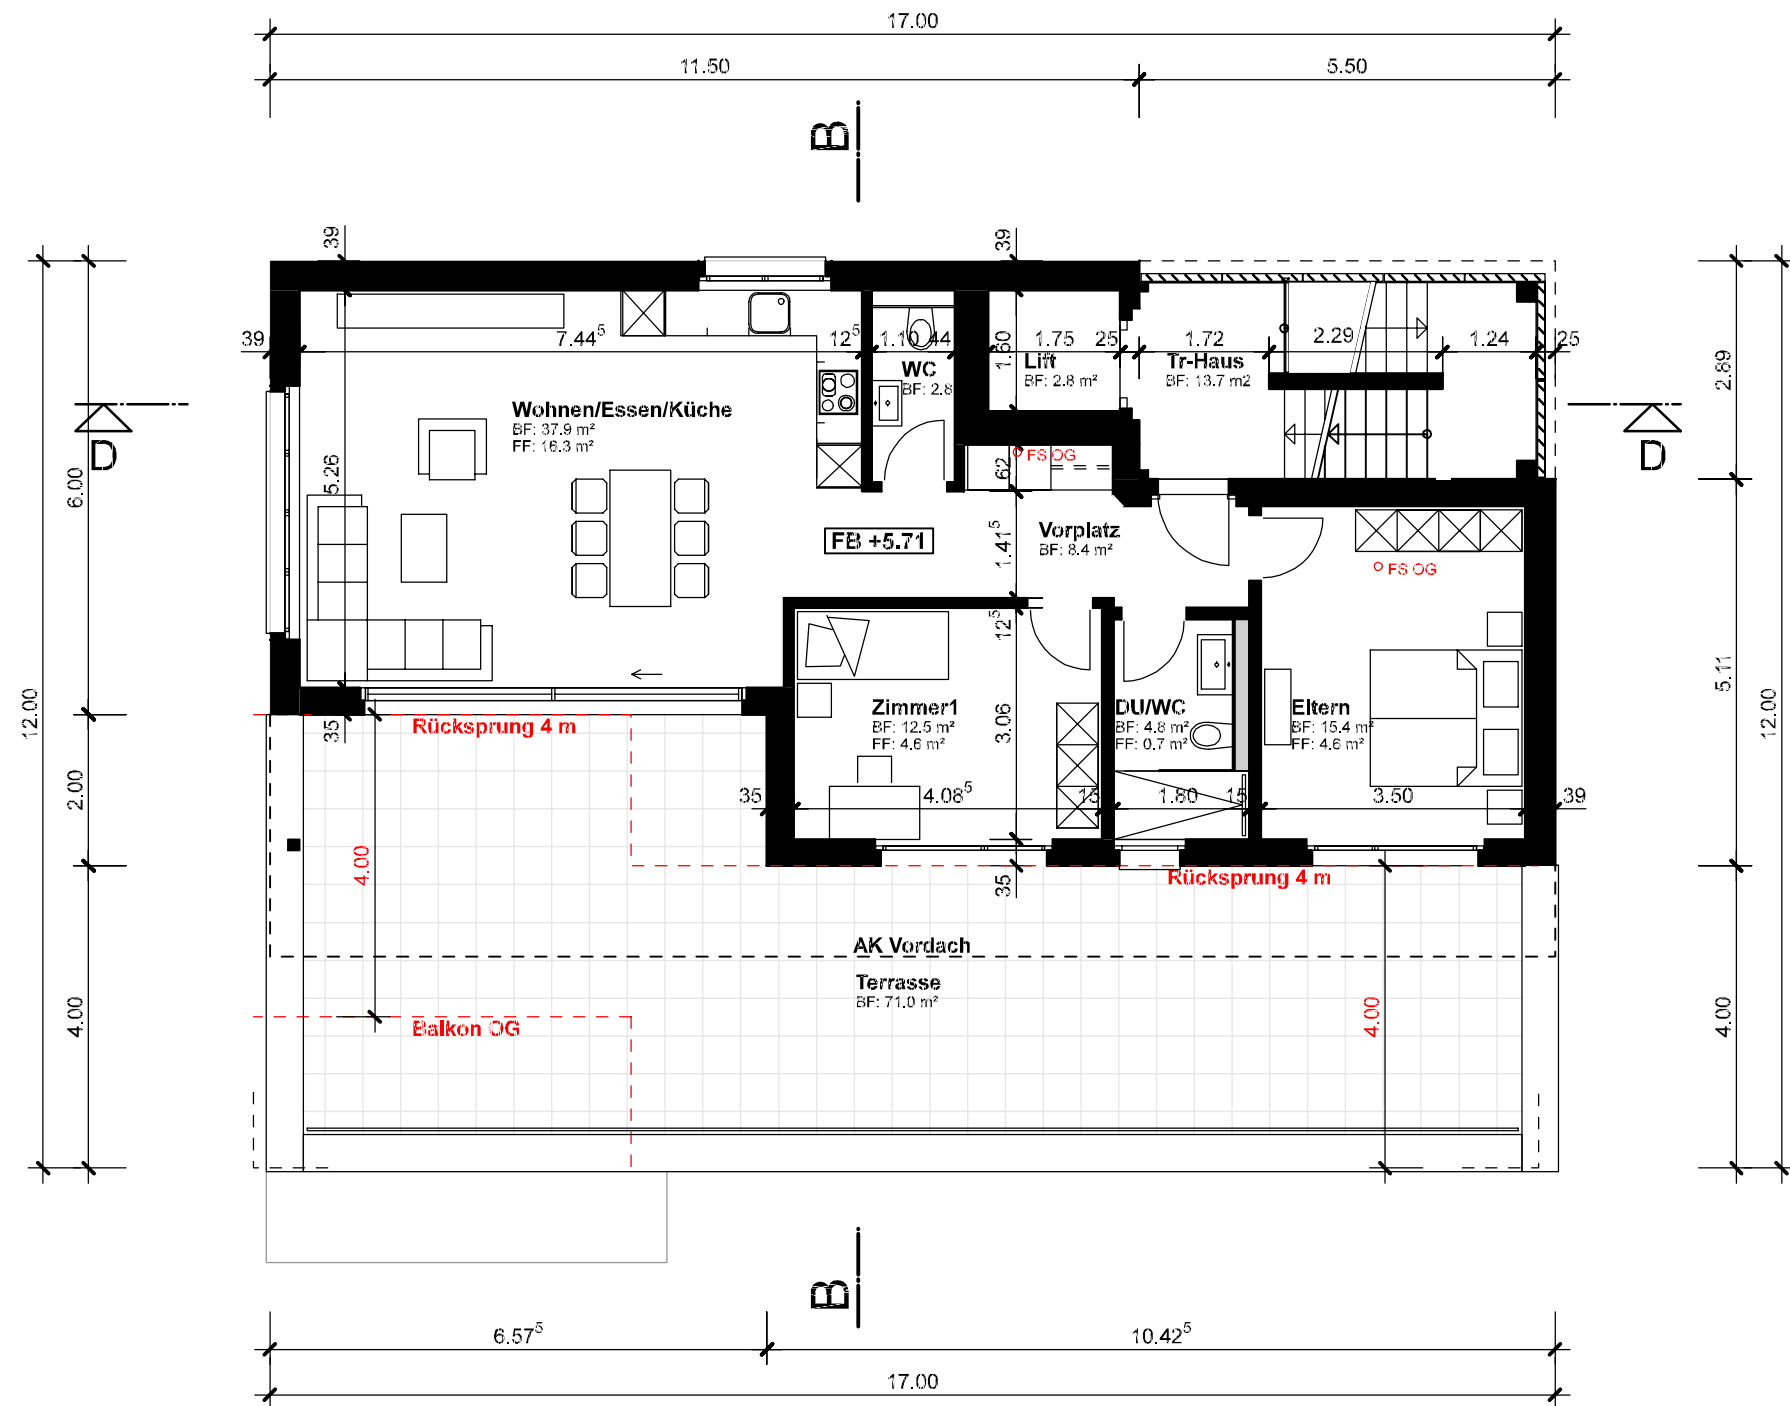

Schnitt B-B

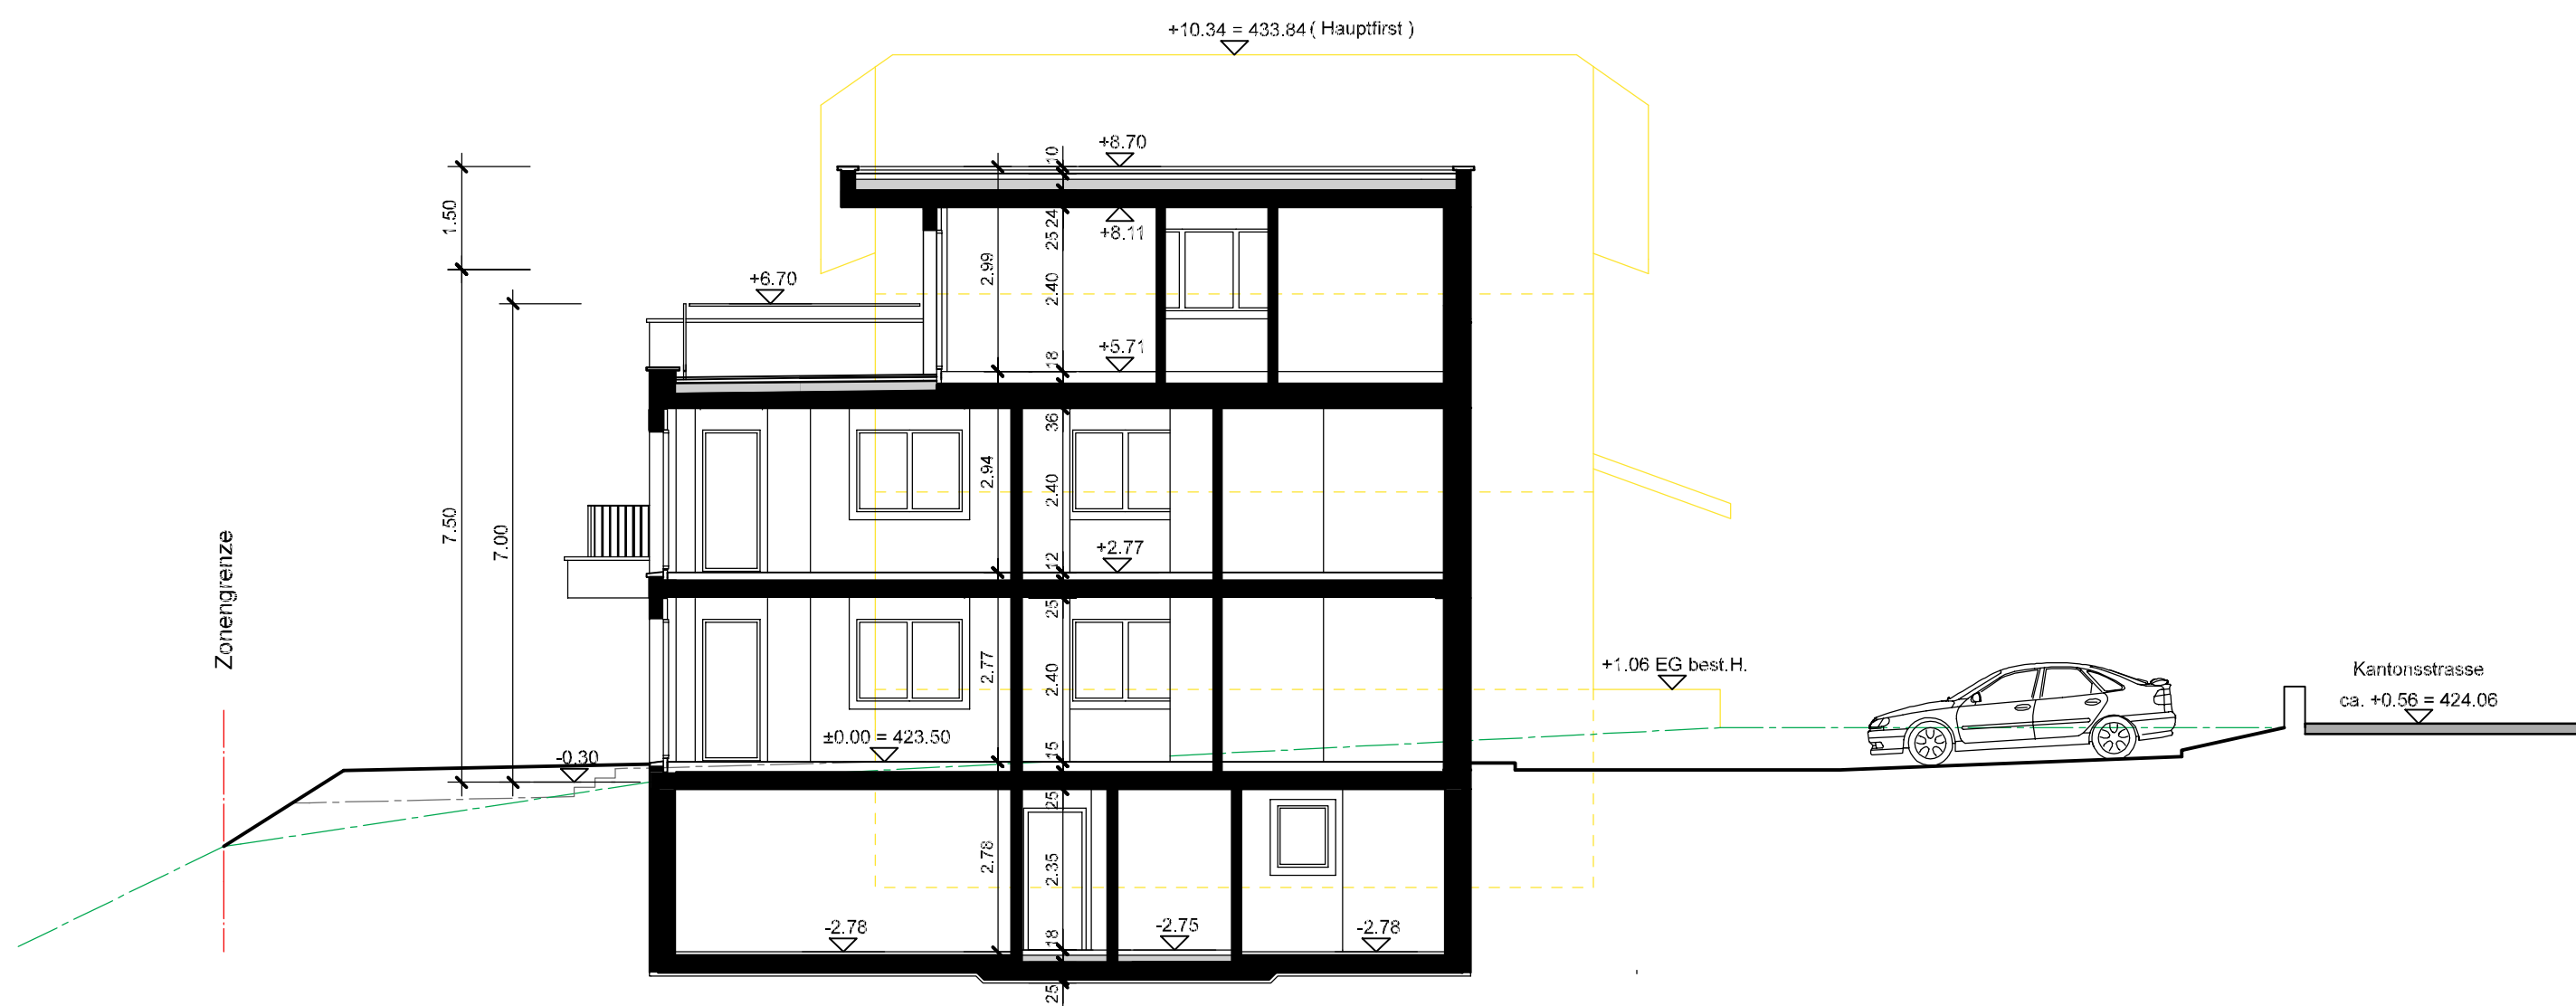



Obergeschoss

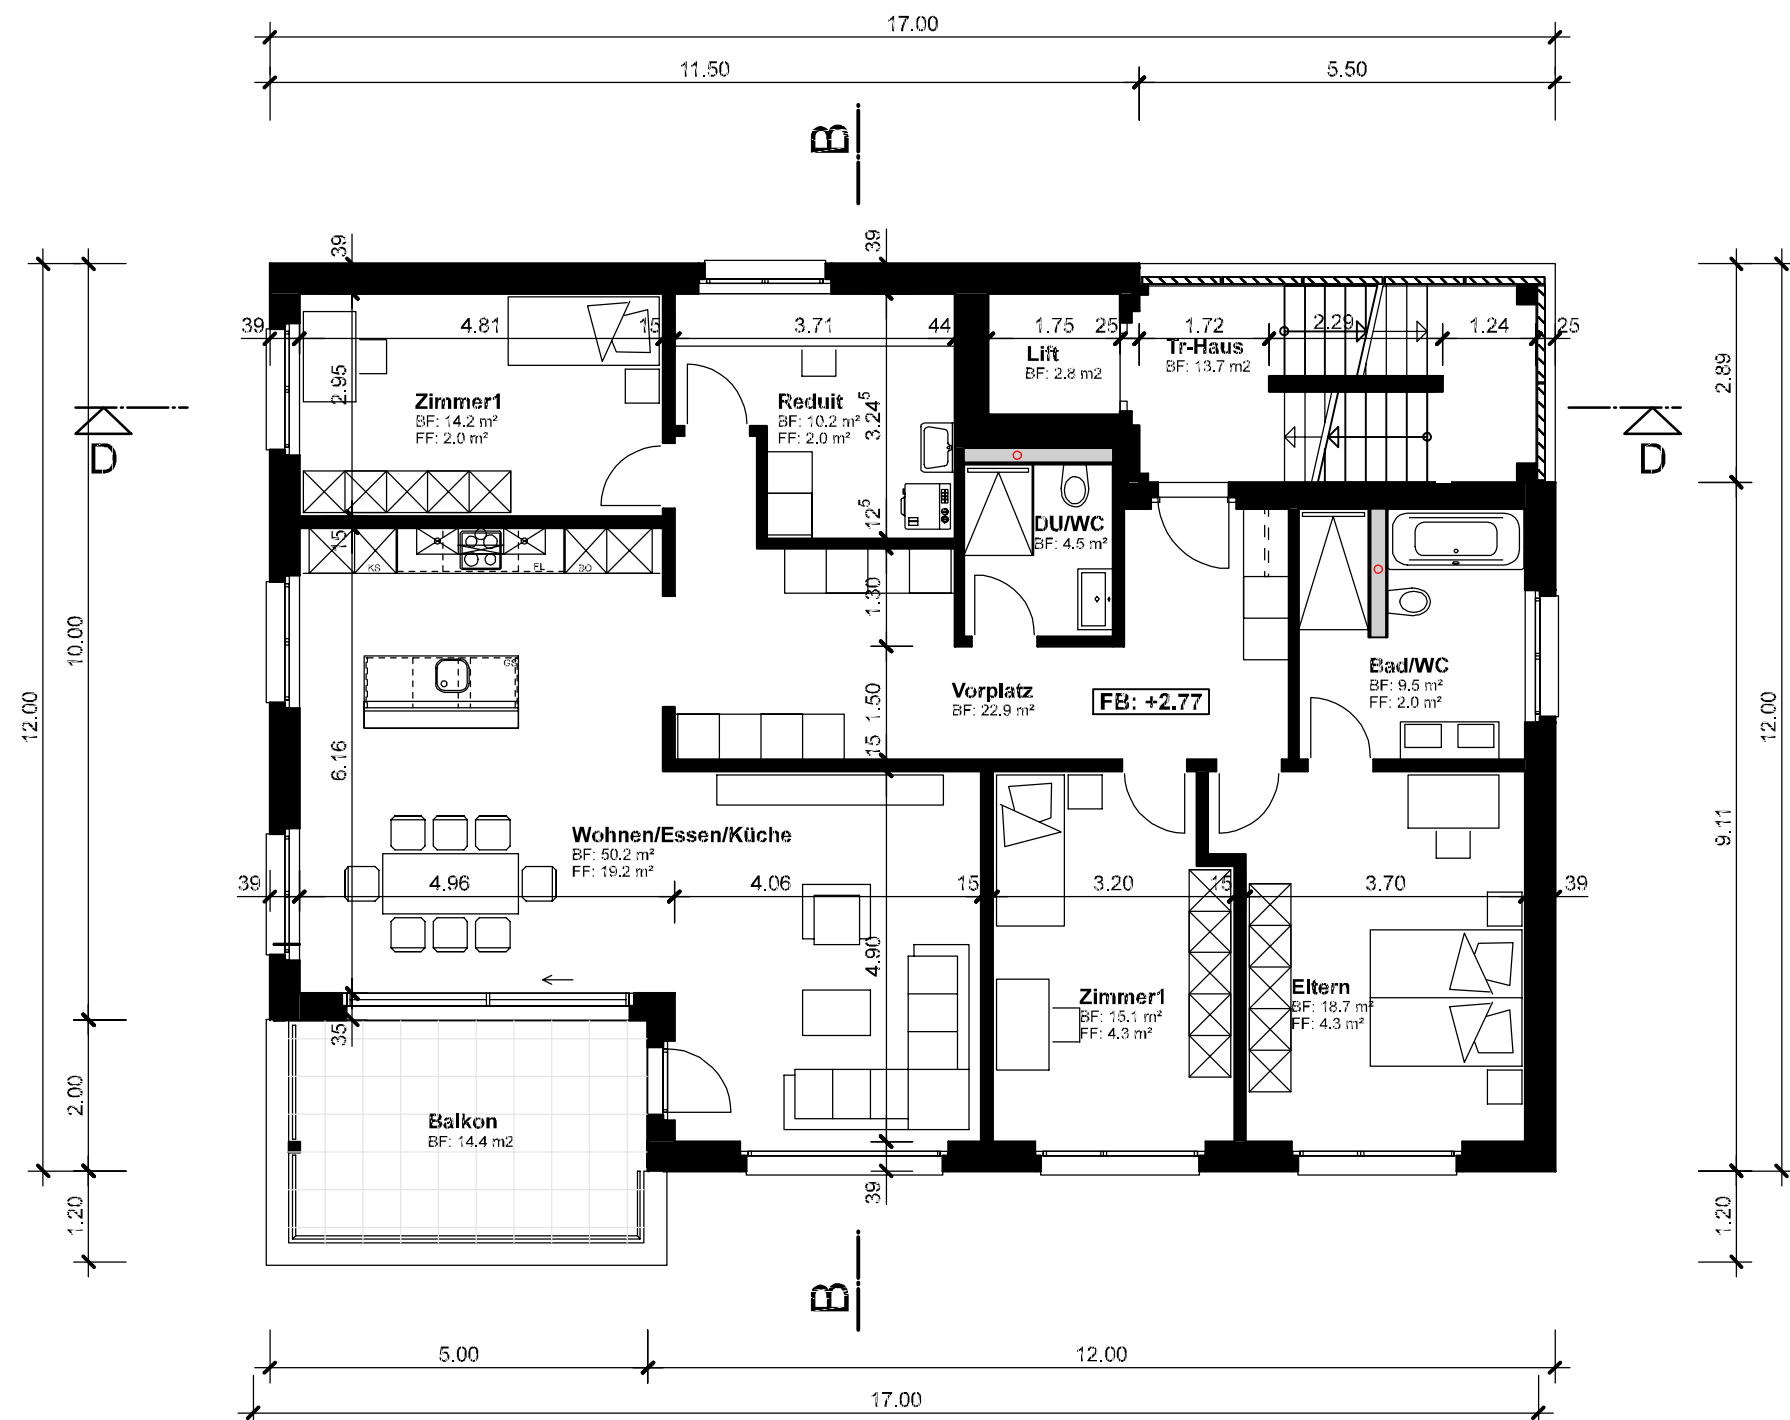

Erdgeschoss



Untergeschoss

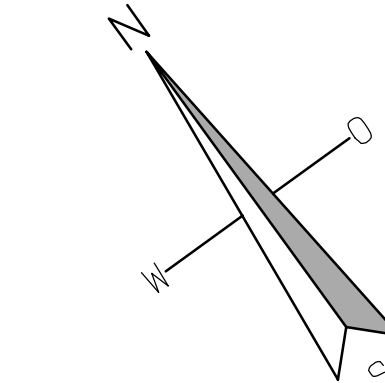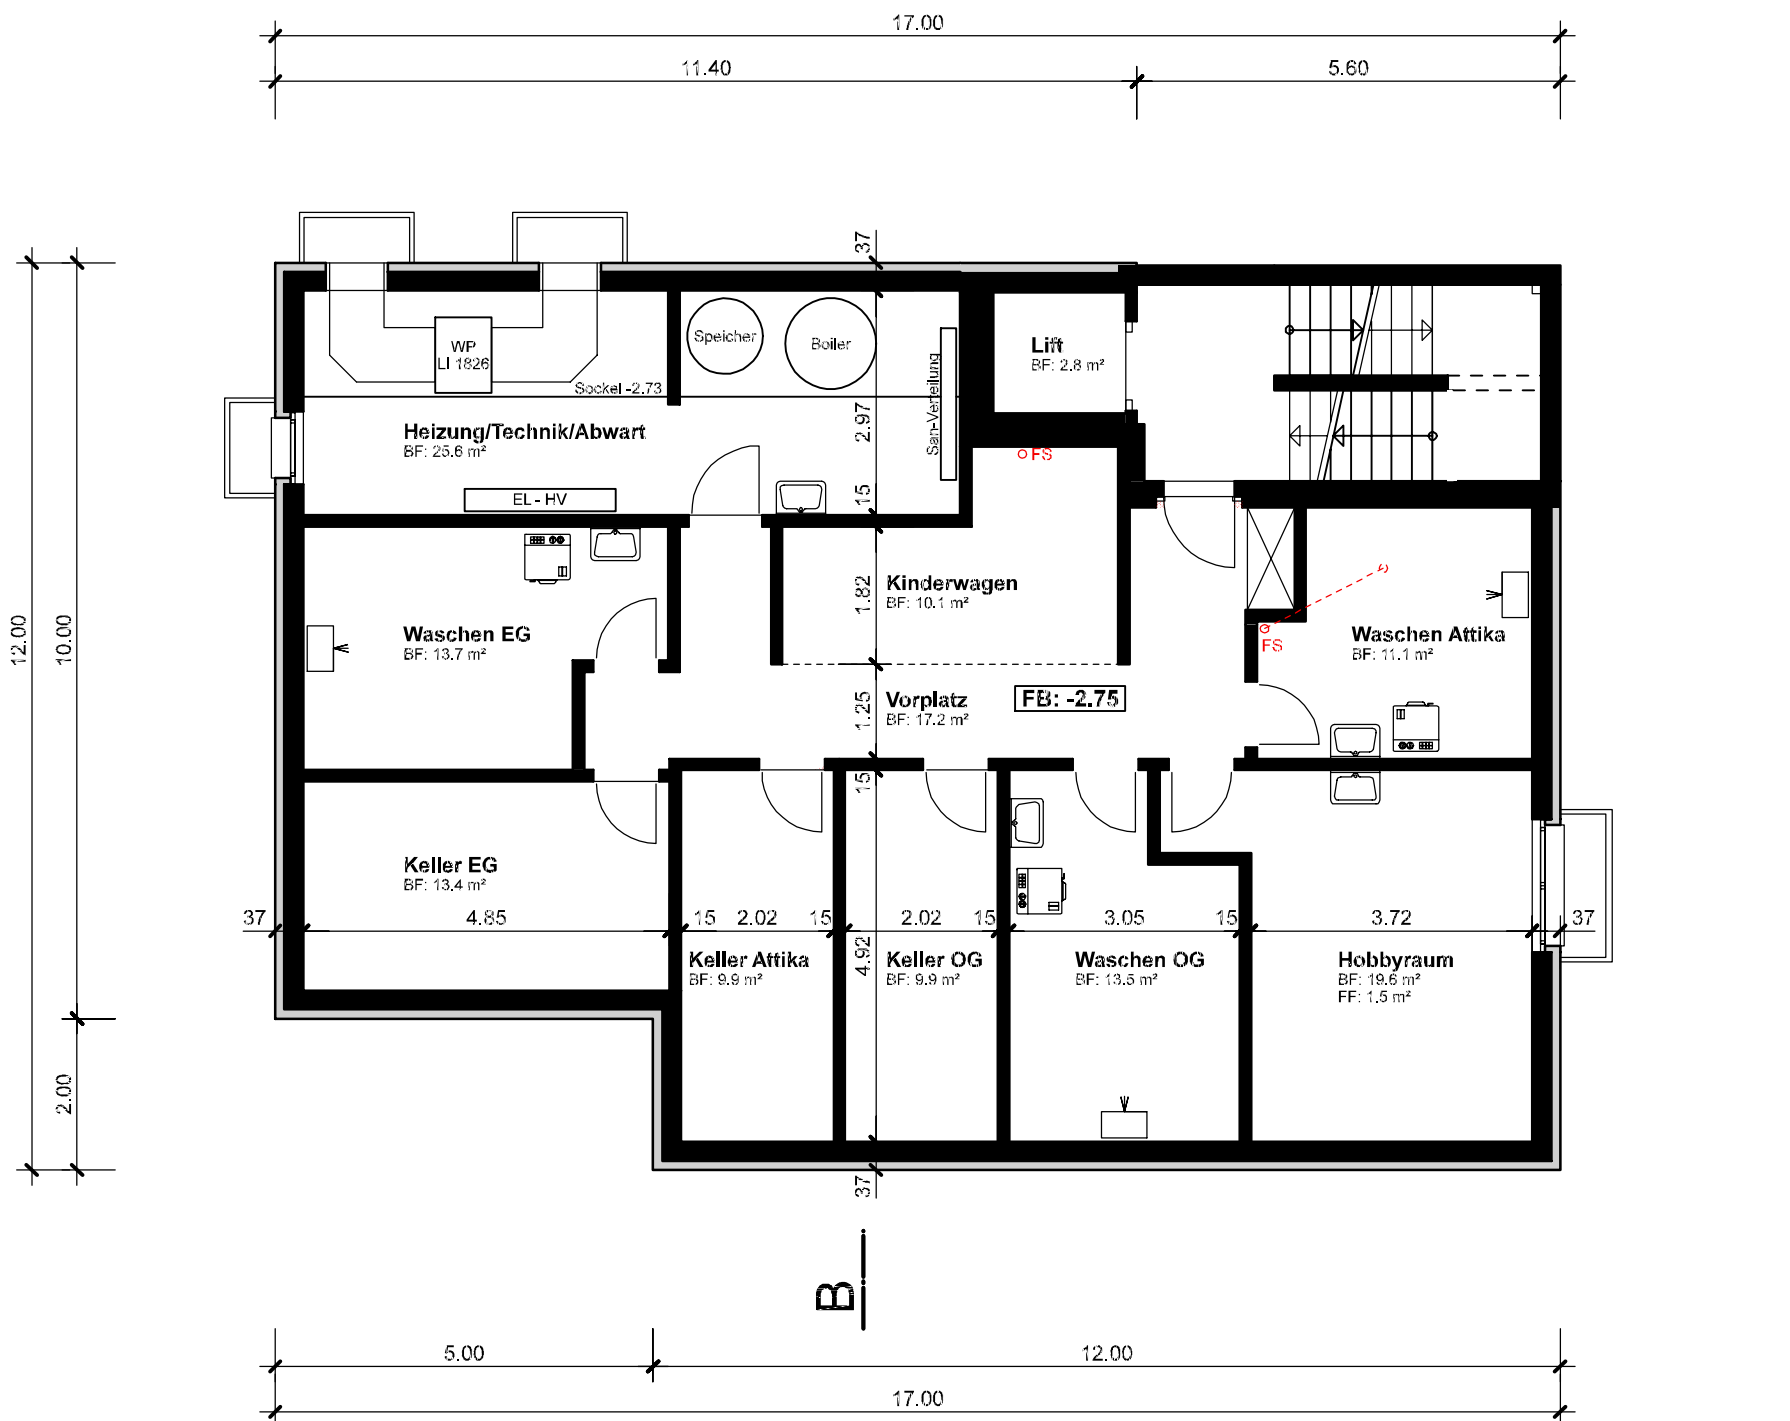

OK. F. EG ± ± 0.00 ± 423.50

HUBAU AG	SCHLEIFRAIN 10, 6247 SCHÖTZ		
	T 041989 39 71 F 041989 39 76 hubau.ag@bluewin.ch		
	BAUHERR Steinmann Toni, Neuhof 1, 6247 Schötz		
	BAUOBJEKT Ersatz-Neubau Murgenthalerstrasse 2, Parz. 1088, Wolfwil		
VORPROJEKT Geschosse / Schnitt B-B			
PLAN NR : 2125-12	MST : 1:100	GR : 84684 GEZ : HH	DAT : 29.06.2025 REV :