


Küche/Office/Notausgang →

180 cm

210 cm

Hallenlänge: 26 m
Hallenbreite: 15 m

Konzertbestuhlung

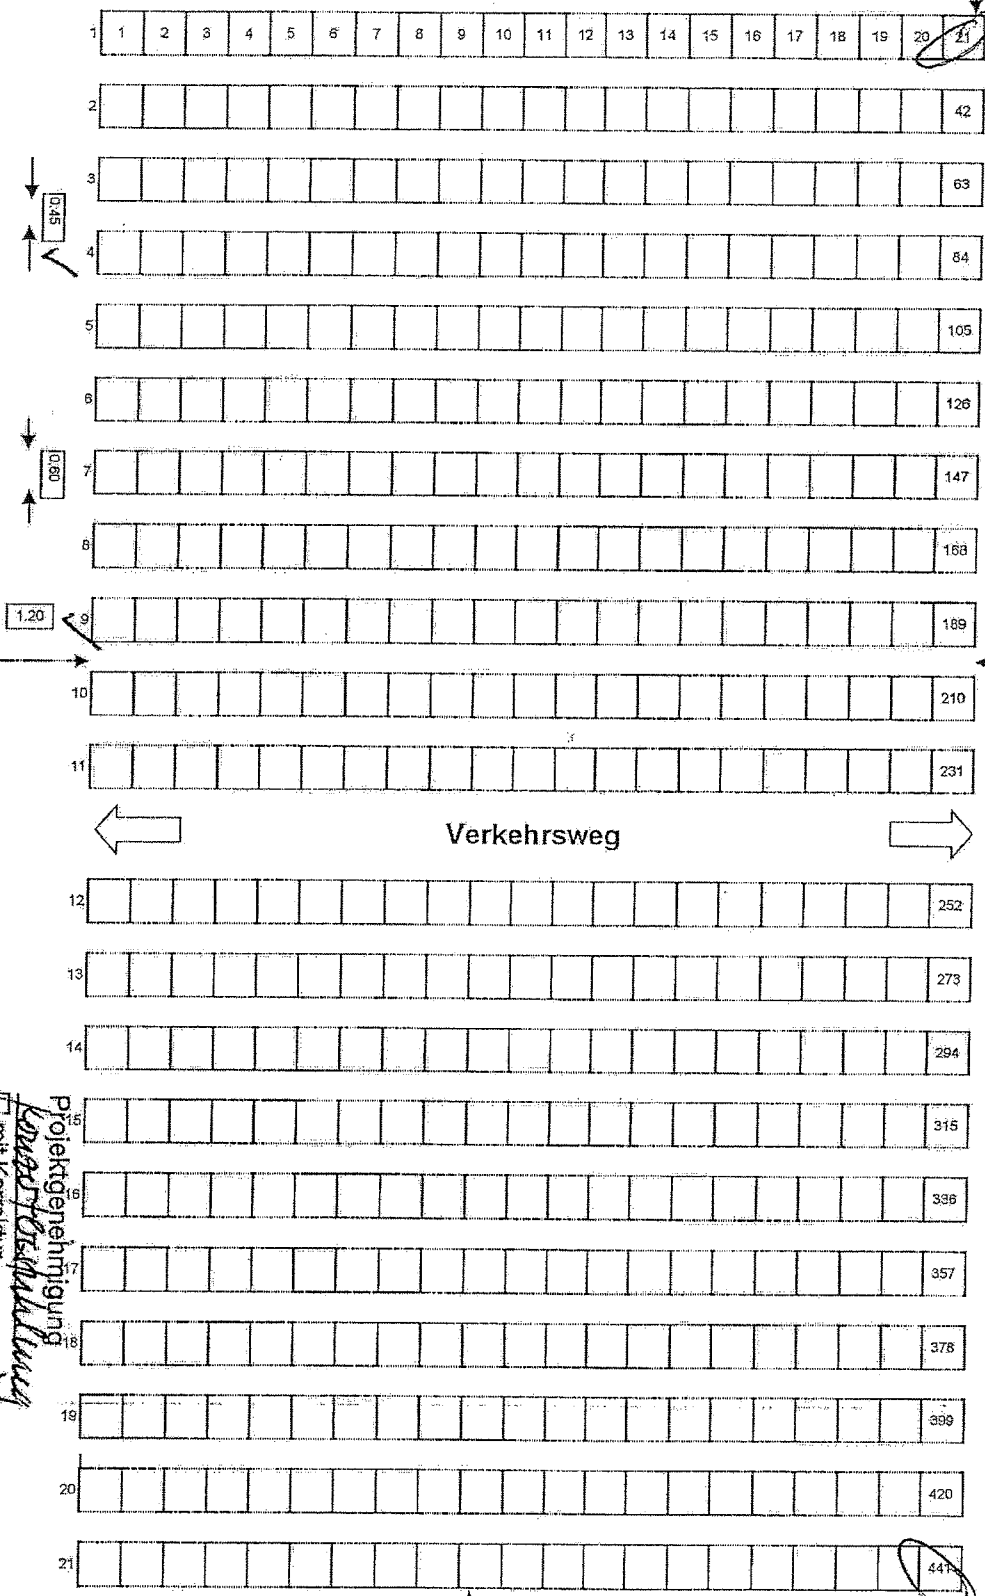

G:Vilgggi Paul/Mehrzahlige/Benderung NZH/Bestuhlungspläne 01.07.2005

Projektgenehmigung
Konzertbestuhlung
mit Korrektur
Solothurnische
Gebäudeversicherung
Brandschutz
Geräteraum/Notausgang →

Datum: 4.7.2005
Visum: *[Signature]*

Bühne