


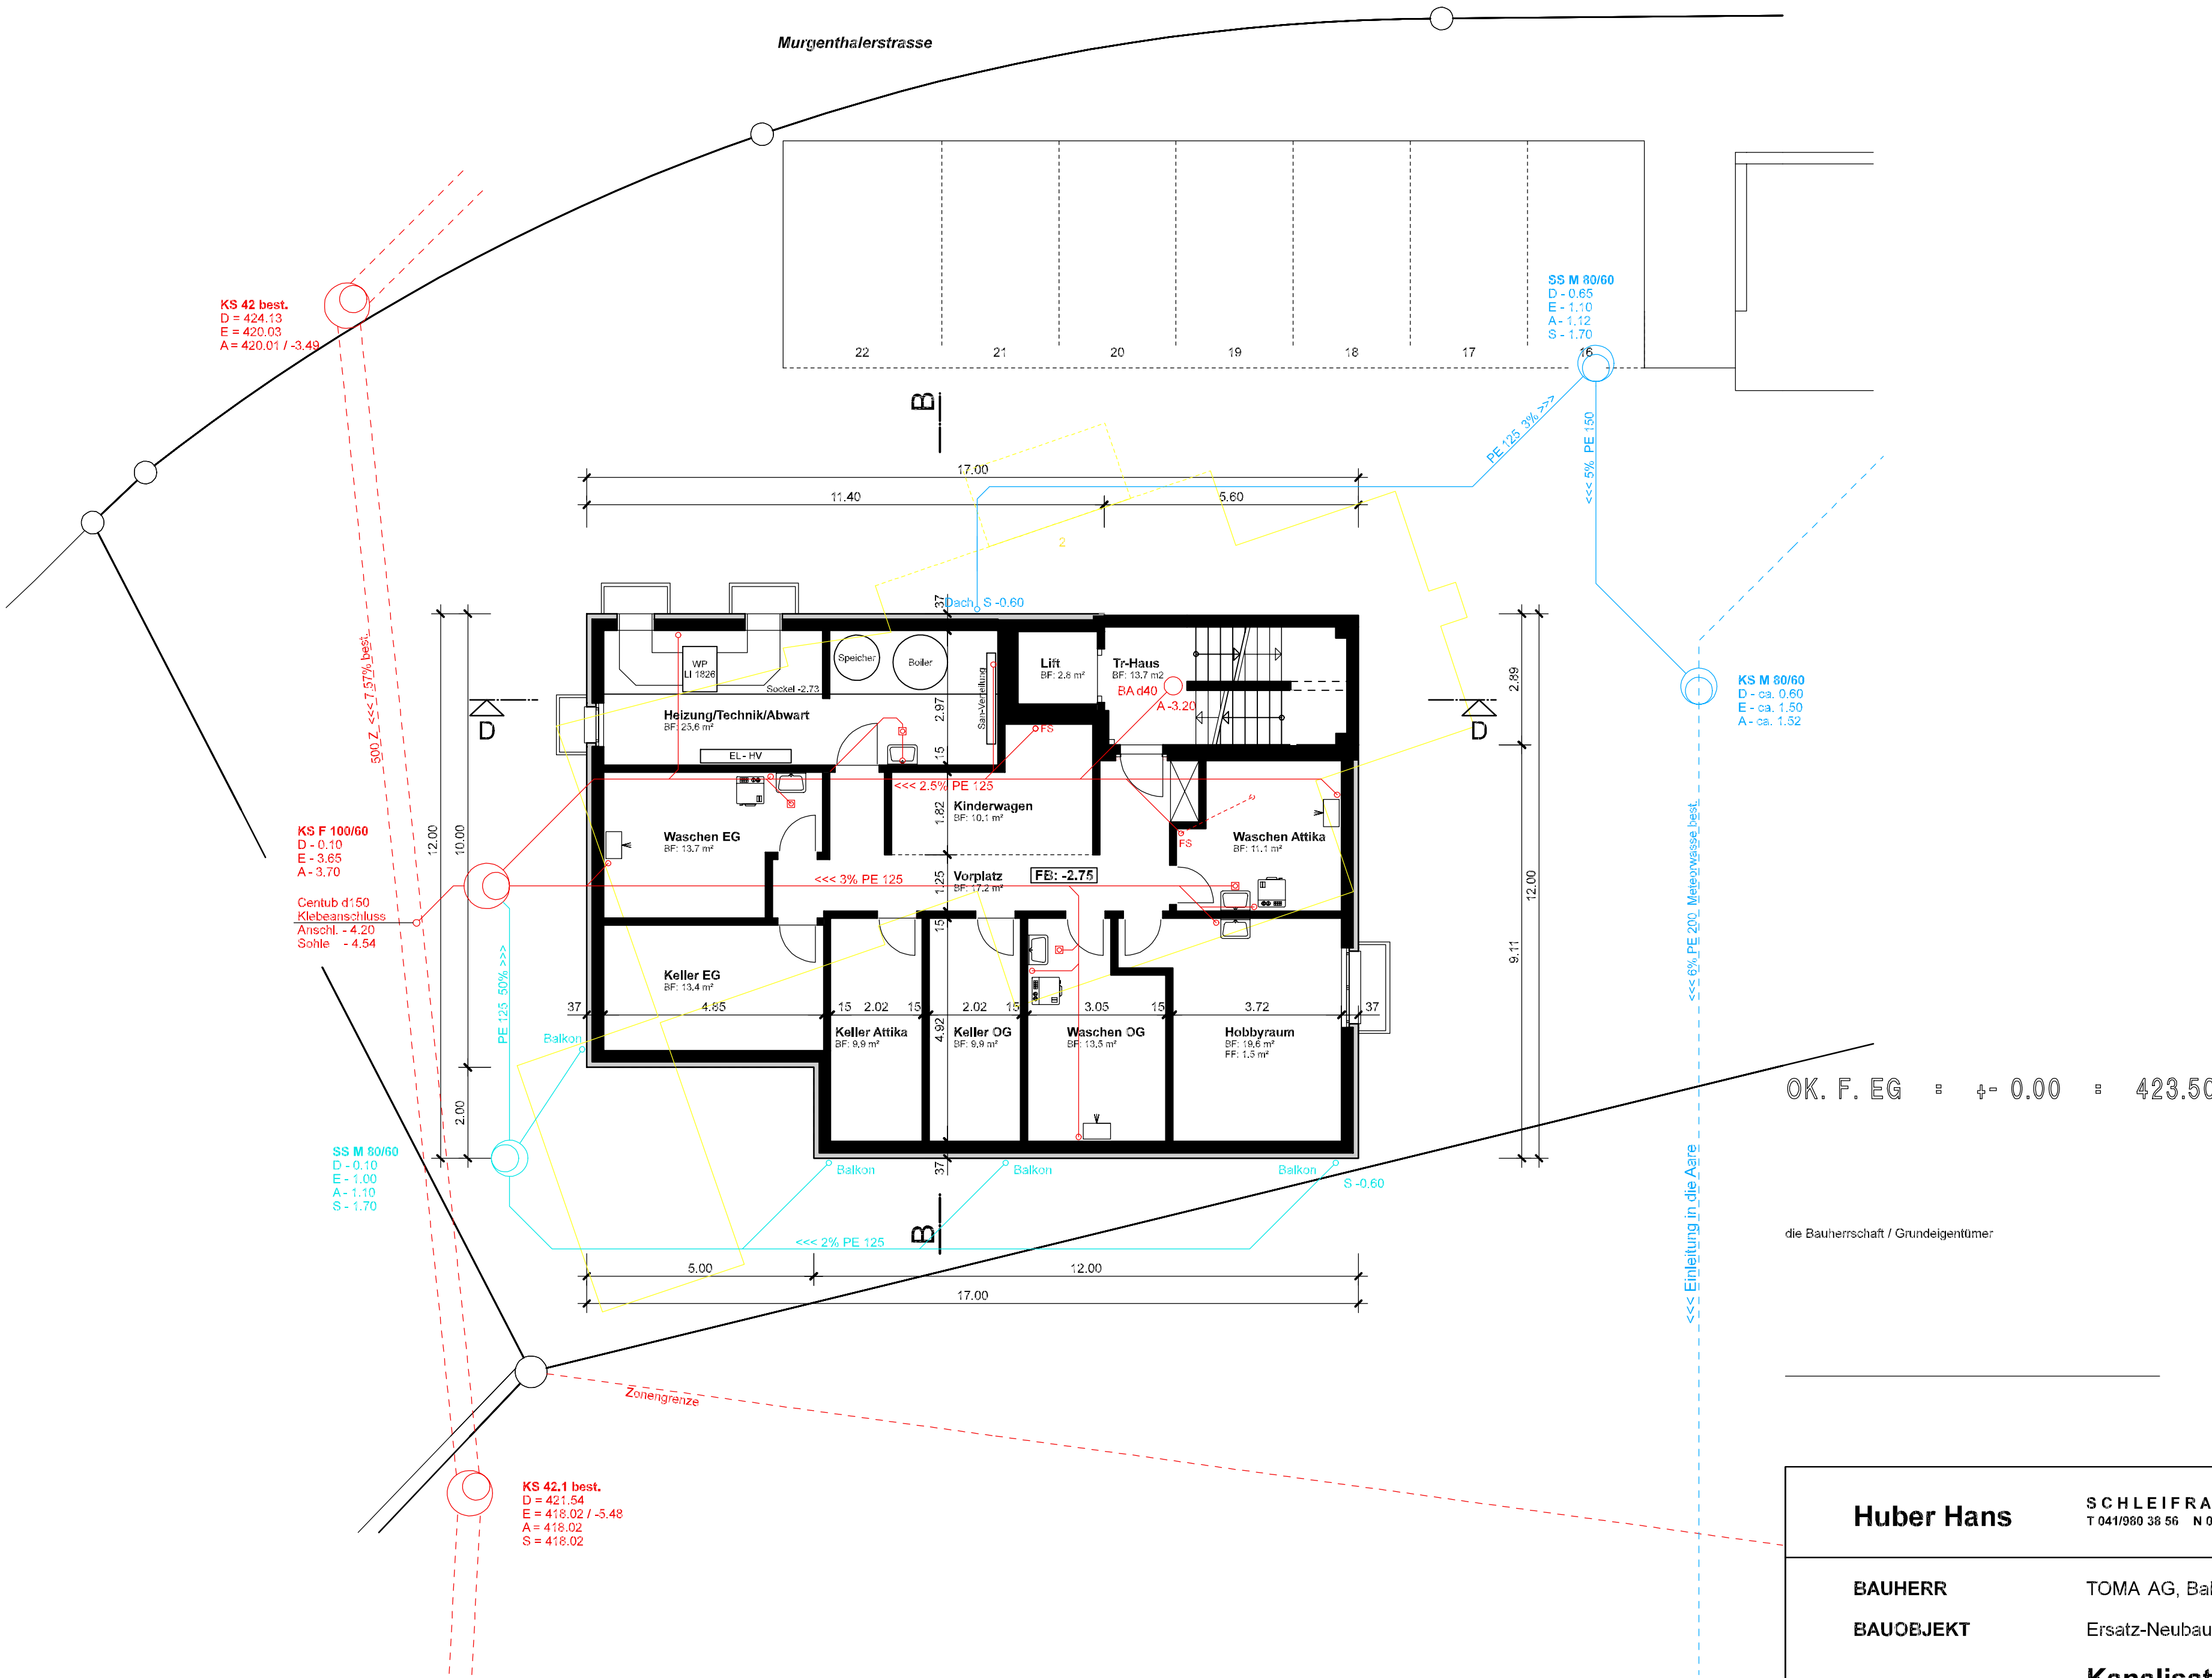

OK. F. EG ± 0.00 423.50

die Bauherrschaft / Grundeigentümer

der Projektverfasser

Huber Hans		SCHLEIFRAIN 10, 6247 SCHÖTZ T 041/980 38 56 N 079/606 69 30 hubau.ag@bluewin.ch	
BAUHERR		TOMA AG, Bahnhofstrasse 33, 6210 Sursee	
BAUOBJEKT		Ersatz-Neubau Murgenthalerstrasse 2, Parz. 1088, Wolfwil	
		Kanalisation	
PLAN NR : 2126-34	MST : 1:100	GR : A2 GEZ : HH	DAT : 25.06.2026 REV :