


PFLANZENLISTE			
Einheimische Bäume			
Nummer	Art	Bezeichnung	
1	Hochstamm	Feldahorn / Acer campestre	neu
2	Hochstamm	Feldahorn / Acer campestre	neu
3	Hochstamm	Feldahorn / Acer campestre	neu
4	Hochstamm	Amberbaum / Liquidambar	bestehend
5	Hochstamm	Hängereiche / Fagus sylvatica	bestehend
6	Hochstamm	Spitzahorn / Acer platanoides	bestehend
7	Hochstamm	Spitzahorn / Acer platanoides	bestehend
Einheimische Sträucher			
Nummer	Art	Bezeichnung	
11	Strauch gross	Holunder / Sambucus nigra	neu
12	Strauch mittel	Gemeiner Schneeball / Viburnum opulus	neu
13	Strauch mittel	Liguster / Ligustrum vulgare	neu
14	Strauch mittel	Liguster / Ligustrum vulgare	neu
15	Strauch mittel	Wolliger Schneeball / Viburnum lantana	neu
16	Strauch mittel	Gemeine Felsenbirne / Amelanchier ovalis	neu
17	Strauch mittel	Breitblättriges Pfaffenhütchen / Euonymus latifolius	neu
18	Strauch mittel	Hundrose / Rosa carina	neu
19	Strauch gross	Schlehdom / Prunus spinosa	neu
20	Strauch gross	Holunder / Sambucus nigra	neu
21	Strauch mittel	Gemeiner Schneeball / Viburnum opulus	neu
Projekt + Beratung : Iseli Gartenbau Schötz AG, Hostrisweg 1a, Schötz Iseli Daniel 079 / 210 48 47			

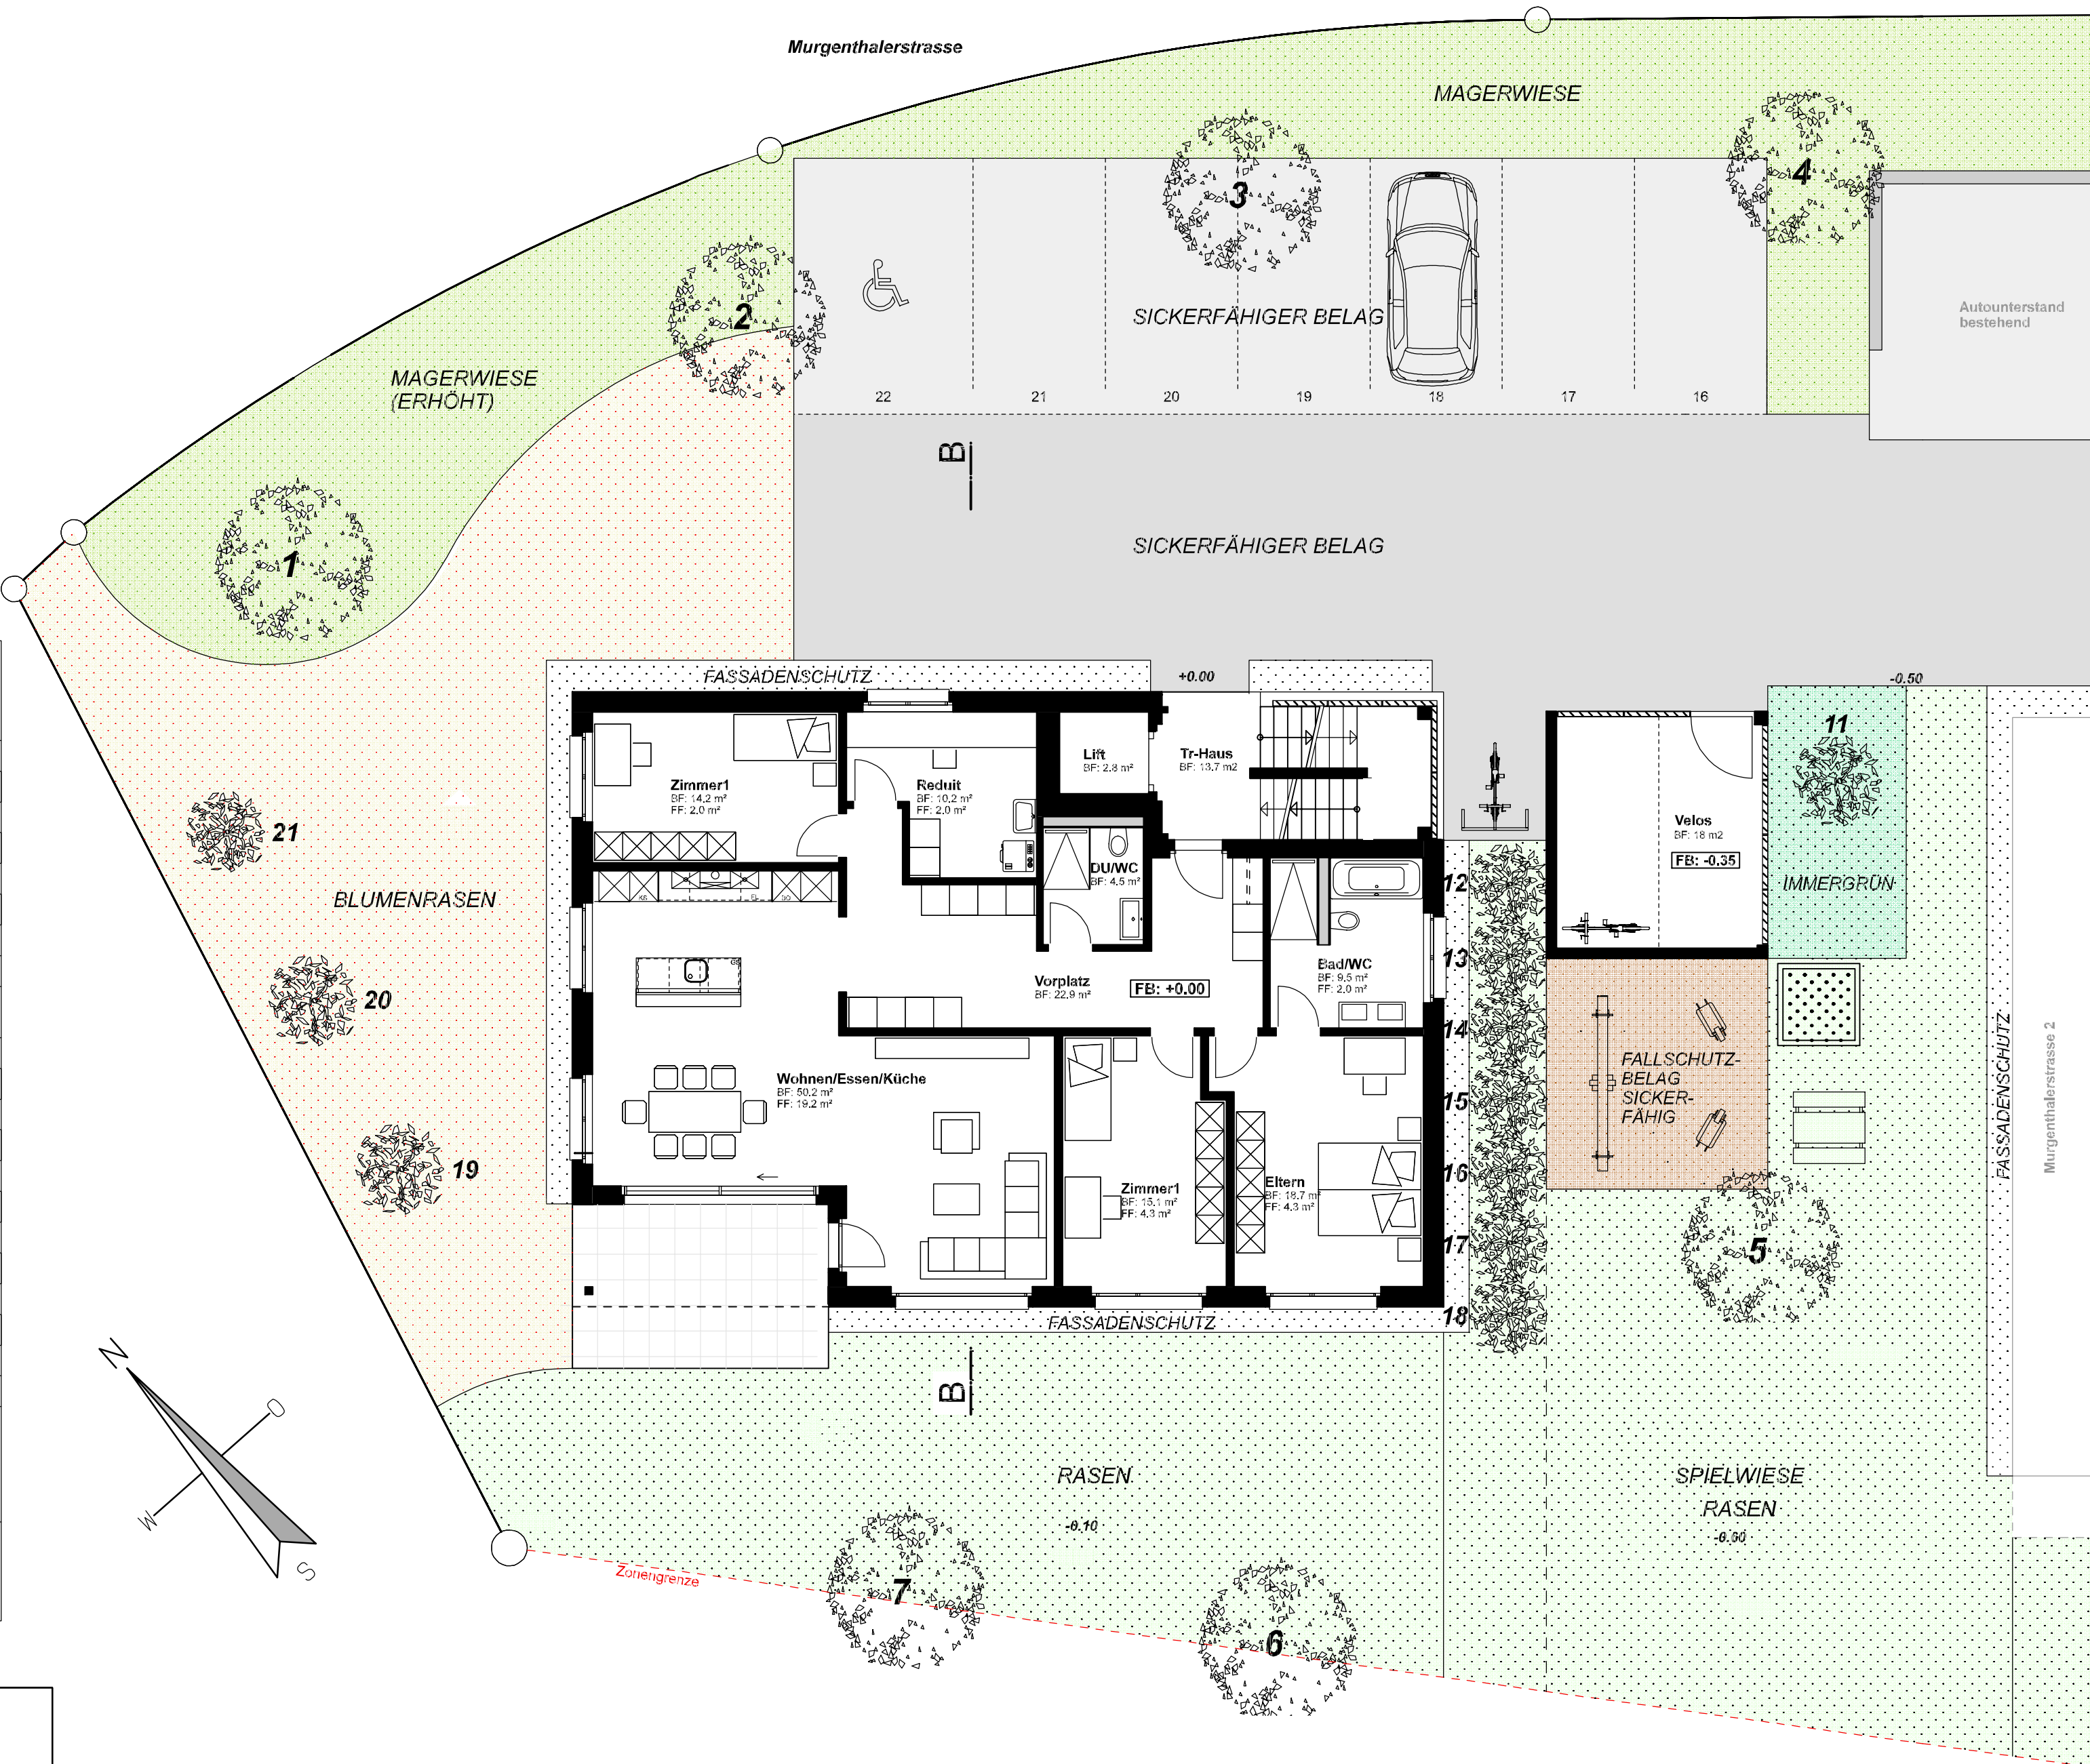

Huber Hans		SCHLEIFRAIN 10, 6247 SCHÖTZ T 041/980 38 56 N 079/606 69 30 hubau.ag@bluewin.ch	
BAUHERR		TOMA AG, Bahnhofstrasse 33, 6210 Sursee	
BAUOBJEKT		Ersatz-Neubau Murgenthalerstrasse 2, Parz. 1088, Wolfwil	
Umgebungsplan			
PLAN NR : 2126-51	MST : 1:100	GR : A2 GEZ : HH	DAT : 25.06.26 REV :